

**EXCMO. AYUNTAMIENTO DE
ALCAZAR SAN JUAN
SERVICIOS TECNICOS**

ASFALTADO DE C/ LA PAZ

FONDO ESTATAL DE INVERSIÓN LOCAL RDL 9/2008

MEMORIA

ASFALTADO DE CALLE LA PAZ

1.- AUTOR DEL ENCARGO

Según Real Decreto-Ley 9/2008, de 28 de noviembre, por el que se crean un Fondo Estatal de Inversión Local y un Fondo Especial del Estado para la Dinamización de la Economía y el Empleo y se aprueban créditos extraordinarios para atender a su financiación, se redacta esta memoria descriptiva por encargo del Excmo. Ayuntamiento de Alcázar de San Juan, redactado por los Servicios Técnicos del mismo.

2.- OBJETO

El objeto de esta memoria es el asfaltado de la calle La Paz.

3.- UBICACION.

Calle La Paz.

4.- NOMENCLATURA NACE Y CODIGO CPV

Le corresponde **SECCION F, Grupo 45.2, Clase 45.21.** Descripción: Construcción general de edificios y obras singulares de ingeniería civil. Código CPV **45210000.**

Alcázar de San Juan, 15 de enero de 2009
EL ARQUITECTO TECNICO MUNICIPAL

Fdo.: Diego Dueñas Alcalá.


ACTA DE REPLANTEO PREVIO

El autor de la memoria técnica de la obra: Asfaltado de la calle La Paz CERTIFICA haber comprobado la realidad geométrica de la memoria técnica y de las unidades que lo componen, encajando la viabilidad del mismo para su normal ejecución.

Alcázar de San Juan, enero de 2009

EL ARQUITECTO TECNICO MUNICIPAL

Fdo.: Diego Dueñas Alcalá.

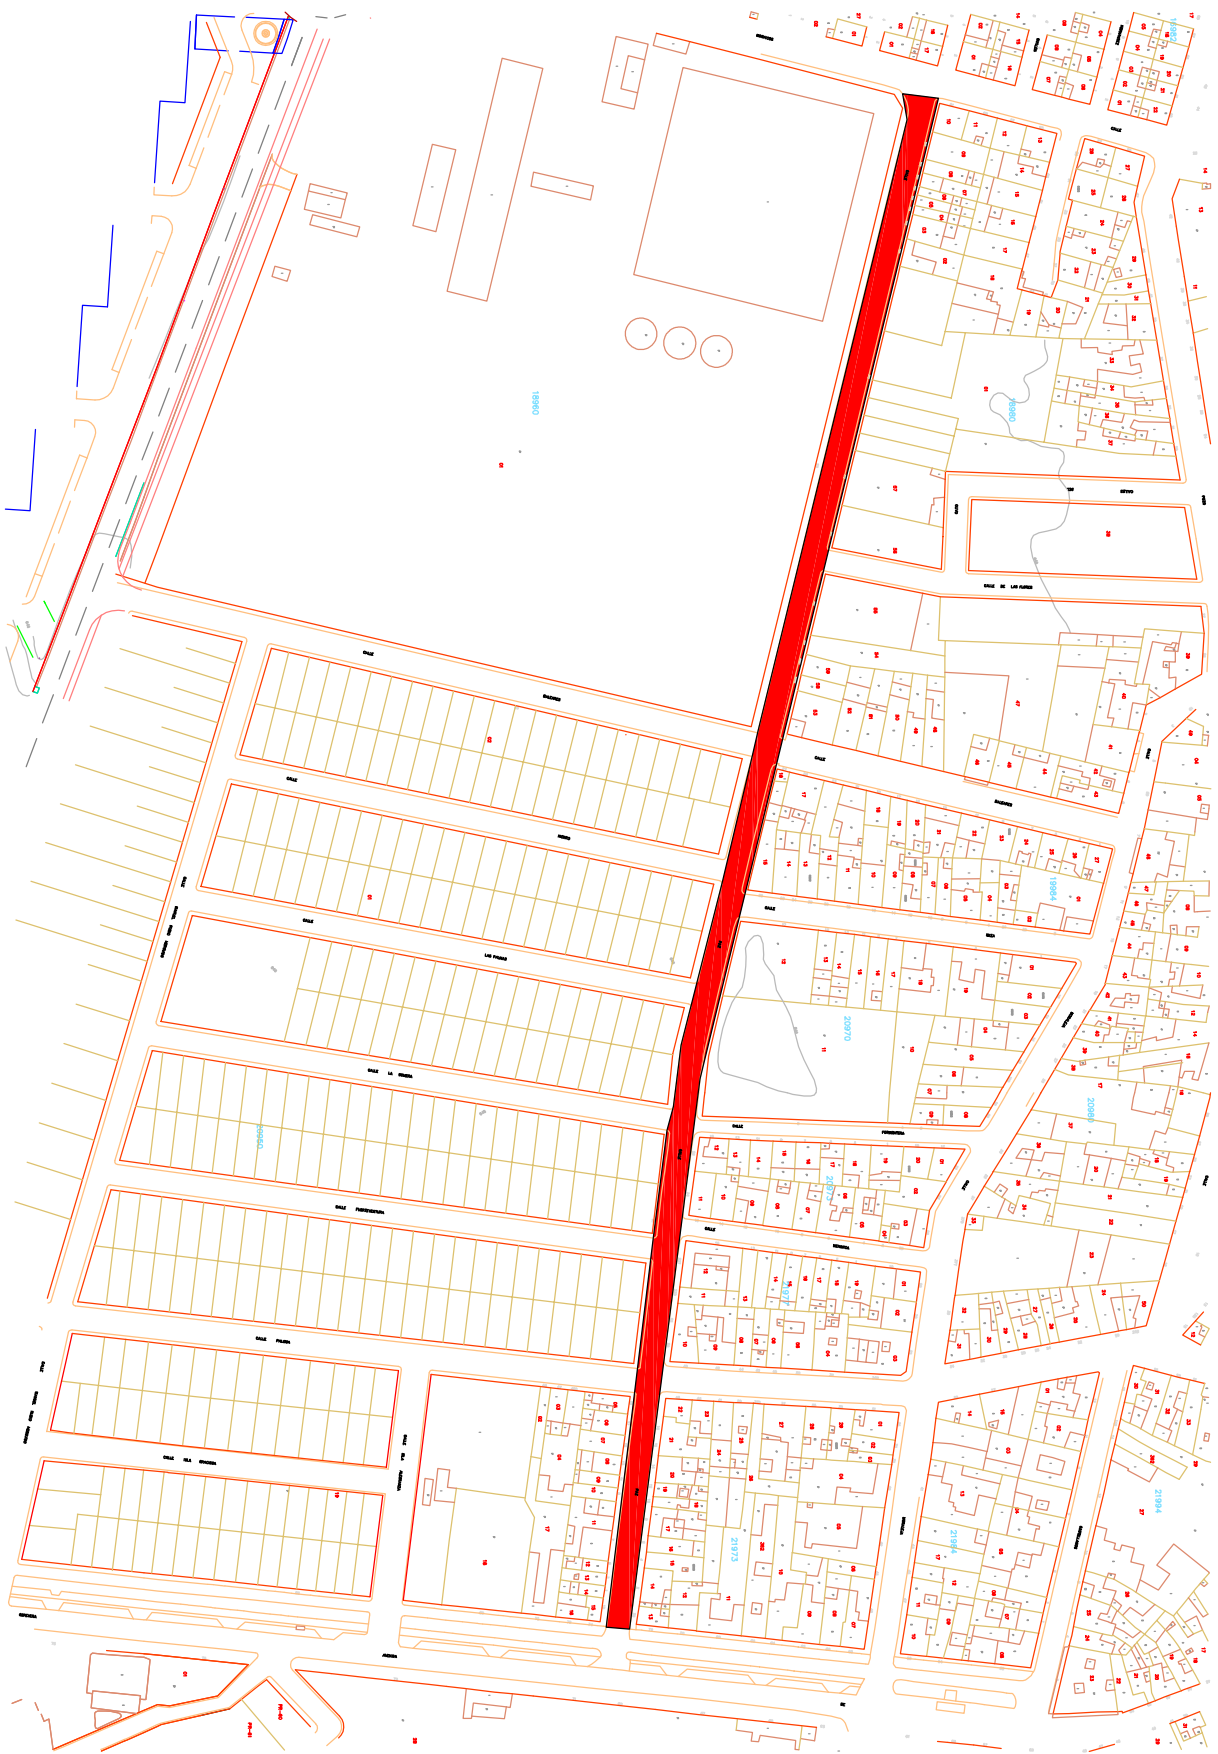

EXCMO. AYUNTAMIENTO DE
ALCAZAR DE SAN JUAN
SERVICIOS TECNICOS

PROYECTO DE:

MEMORIA VALORADA DE ASFALTADO
CALLE LA PAZ

PLANO DE:

PLANTA

ESCALA:

1/2500

FECHA:

ENERO 2009

ARQUITECTO TÉCNICO:

DIEGO DUEÑAS ALCALÁ

DELINEANTE:

MONTSERRAT SORIA LARA

Nº EXPEDIENTE:

2/09

SITUACION:

MODIFICA AL:

PLANO N :

1

ERROR: syntaxerror
OFFENDING COMMAND: --nostringval--

STACK:

/Title
()
/Subject
(D:20090121104322+01'00')
/ModDate
()
/Keywords
(PDFCreator Version 0.9.5)
/Creator
(D:20090121104322+01'00')
/CreationDate
(MSL)
/Author
-mark-

PRESUPUESTO Y MEDICIONES

ASFALTADO DE CALLE LA PAZ

CÓDIGO	RESUMEN	UDS	LONGITUD	ANCHURA	ALTURA	PARCIALES	CANTIDAD	PRECIO	IMPORTE
CAPÍTULO 01 PAVIMENTACION									
01.01	m2 FRESADO FIRME MBC SECCIÓN COMPLETA Fresado de 5 cm de firme de mezcla bituminosa en caliente en calzada, incluso carga, barrido y transporte a vertedero o lugar de empleo.						1.556,91	3,00	4.670,73
01.02	m2 CAPA RODADURA D-12 e=5 cm. D.A.<25 Suministro y puesta en obra de M.B.C. tipo D-12 en capa de rodadura de 5 cm. de espesor, con áridos con desgaste de los ángulos < 25, extendida y compactada, incluido rasanteo o bacheo previo, riego asfáltico, filler de aportación y betún. Se incluye la puesta a nivel del aglomerado de tapas de arquetas, pozos o imbornales.	1	519,00	8,00		4.152,00	4.152,00	6,00	24.912,00
TOTAL CAPÍTULO 01 PAVIMENTACION.....									29.582,73
TOTAL.....									29.582,73

RESUMEN DE PRESUPUESTO

ASFALTADO DE CALLE LA PAZ

CAPITULO	RESUMEN	EUROS	%
01	PAVIMENTACION	29.582,73	100,00
	TOTAL EJECUCIÓN MATERIAL	29.582,73	
	13,00% Gastos generales.....	3.845,75	
	6,00% Beneficio industrial.....	1.774,96	
	SUMA DE G.G. y B.I.	5.620,71	
	16,00% I.V.A.....	5.632,55	
	TOTAL PRESUPUESTO CONTRATA	40.835,99	
	TOTAL PRESUPUESTO GENERAL	40.835,99	

Asciende el presupuesto general a la expresada cantidad de CUARENTA MIL OCHOCIENTOS TREINTA Y CINCO EUROS con NOVENTA Y NUEVE CÉNTIMOS

ALCAZAR DE SAN JUAN, a NOVIEMBRE 2007.

El promotor

EL ARQUITECTO TECNICO MUNICIPAL

DIEGO DUEÑAS ALCALA